


敷地面積 : 1,500.0m² (453.75坪)
 延床面積 : 728.0m² (220.22坪)

中規模な土地の有効活用例 ③

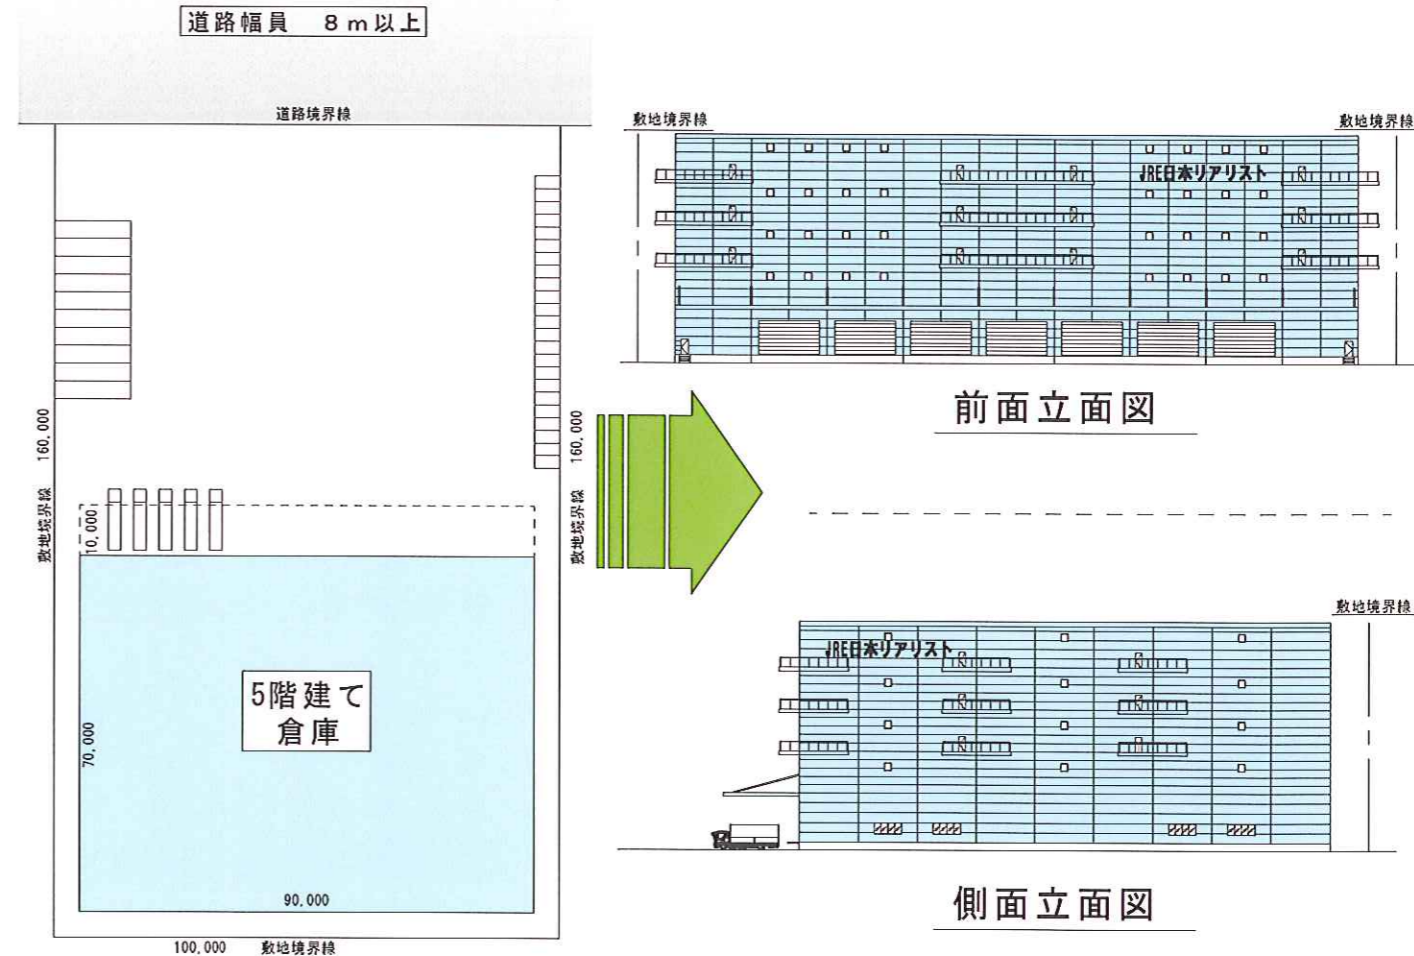

敷地面積 : 16,000.0m² (4,840.0坪)
 延床面積 : 31,500m² (9,528.75坪)

大規模な土地の有効活用例 ④

		DATE		株式会社 日本リアリスト 一級建築士事務所 東京都中央区日本橋茅場町1-10-5 TEL 3667-1391	NO.
		SIGN	CHECK		